
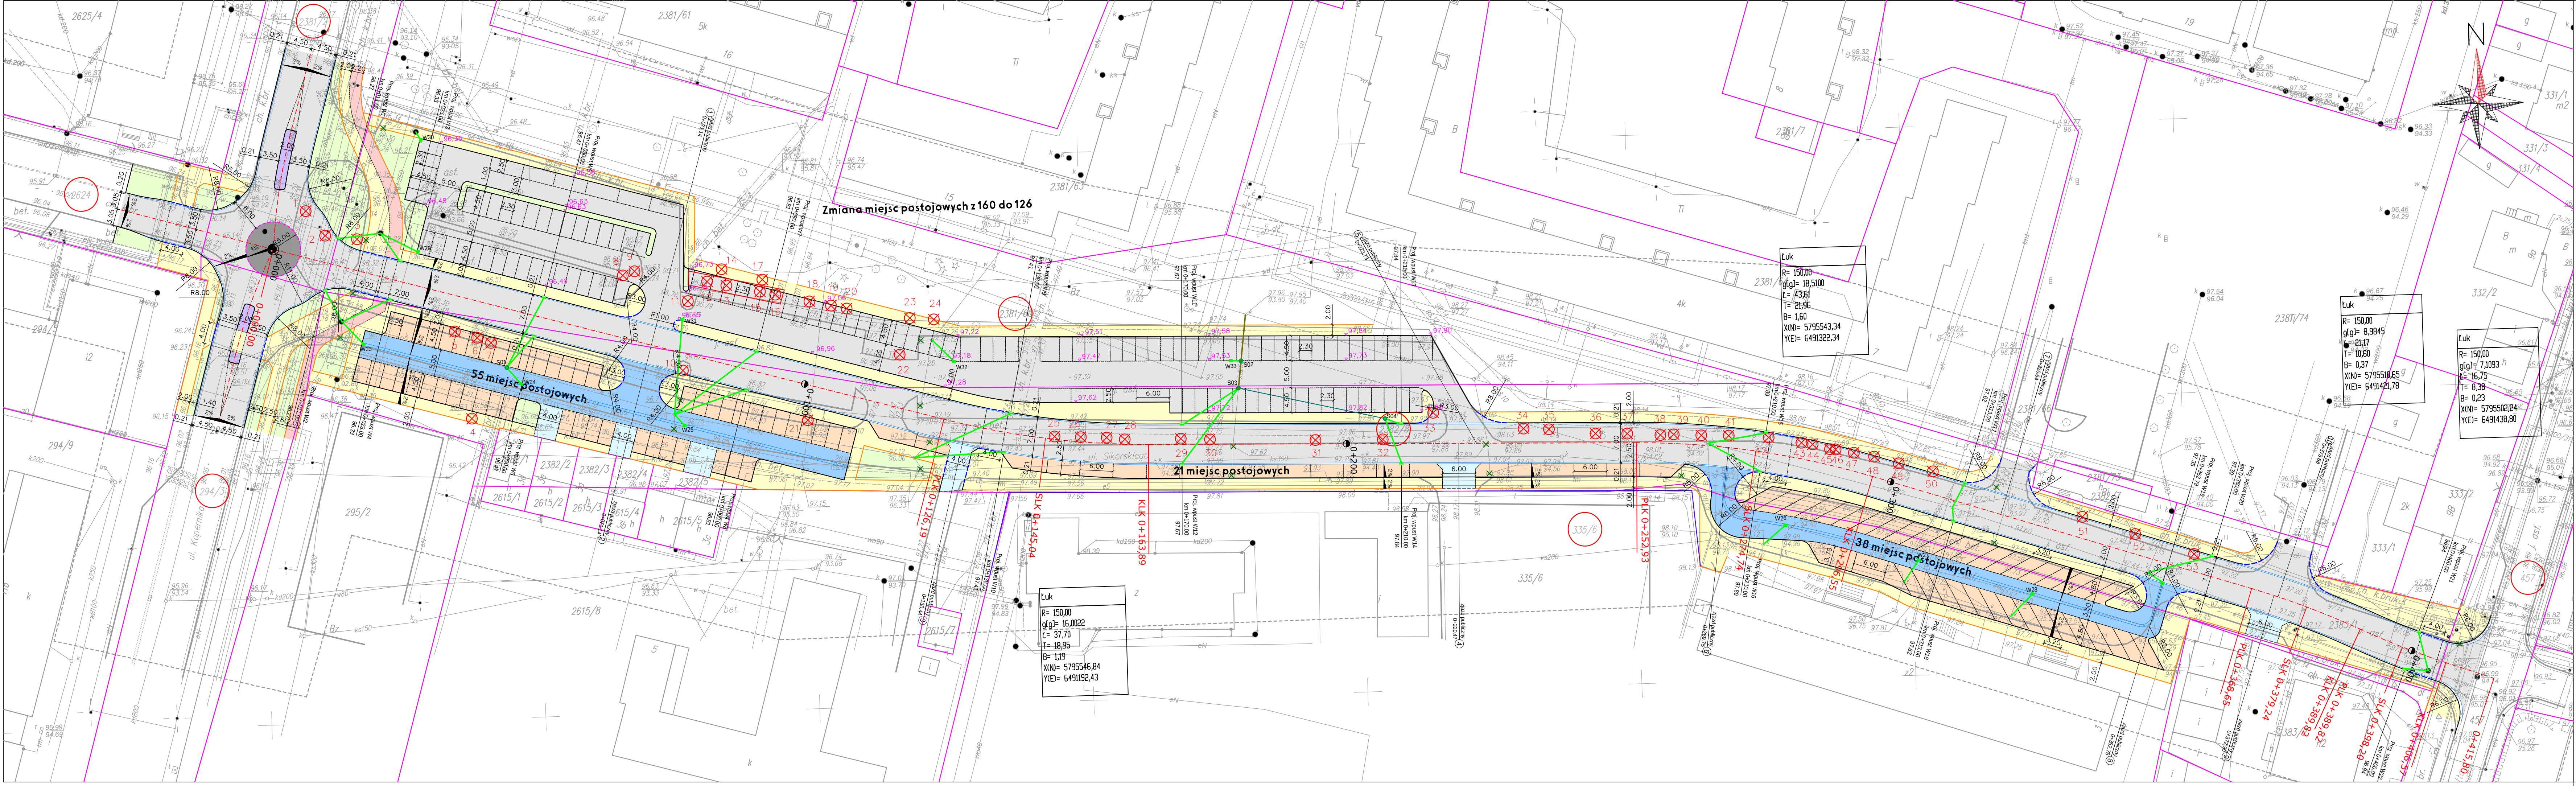
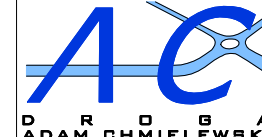
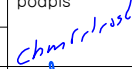


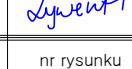

LEGENDA:

- oś główna
- krawężnik betonowy
- krawężnik betonowy obniżony
- obrzeże betonowe
- granice nieruchomości
- miejsca parkingowe
- krawężnik trapezowy
- opornik betonowy
- nawierzchnia jezdni/zjazdów
- nawierzchnia chodników
- nawierzchnia ścieżek rowerowych
- nawierzchnia parkingów
- opaska - humus
- nawierzchnia zjazdów
- drogi manewrowe
- wyspa wyniesiona
- wyspa przejazdowa

- studnia wpustowa Ø500 (wpust uliczny)
- studnia wpustowa Ø500 (wpust przykrawężnikowy)
- przykanalik Ø200 SN8kN/m2
- przebudowa kanatu z Ø250 na Ø300 SN8kN/m2
- kanalik Ø300 SN8kN/m2
- studnia rewizyjna Ø600
- istn. studnia wpustowa do likwidacji wraz z przykanalikiem

jednostka projektowa	 ADAM CHMIELEWSKI WŁAŚCIOEEL: ADAM CHMIELEWSKI ADRES: UL. GEN. Z. BERLINGA 16/25 62-400 SŁUPCA TEL: +48 63 241 01 74 KOM: +48 506 713 806 E-MAIL: biuro@ochmielewski.pl WWW: www.ochmielewski.pl			
PRAWA AUTORSKIE ZASTRZEŻONE COPY RIGHTS RESERVED Przedmiotowy projekt chroniony jest prawem autorskim zgodnie z art. 1 Ustawy o Prawie Autorskim i Prawach Pokrewnych z dnia 4 lutego 1994 r. (dz. U. nr 34 poz. 83)				
zadanie	PRZEBUDOWA ULICY SIKORSKIEGO W SŁUPCY			
obiekt	Droga powiatowa nr 3115P (ul. Sikorskiego)			
inwestor	 Starostwo Powiatowe w Słupcy ul. Poznańska 20 62-400 Słupca tel. (0-63) 275-86-00			
jednostka realizująca	 Powiatowy Zarząd Dróg w Słupcy z siedzibą w Słomczycach Słomczyce 22 62-420 Strzałkowo tel. (0-63) 277-11-49			
rysunek	PLAN SYTUACYJNY			
projektant branży drogowej	inż. Adam Chmielewski	WKP/0231/POOD/06 w spec. drogowej		podpis 
sprawdzający branży drogowej	mgr inż. Ruffin Jarka	WKP/0234/POOD/12 w spec. drogowej		podpis 
opracował	mgr inż. Elżbieta Górecka - Smarzyńska			podpis 
opracował	Tomasz Zywert			podpis 
stadium	branża	skala	data	nr rysunku
Projekt wykonawczy	Drogowa	1:500	08.2016	2.0